



SEGMENT A - PARTER

SKALA 1:100

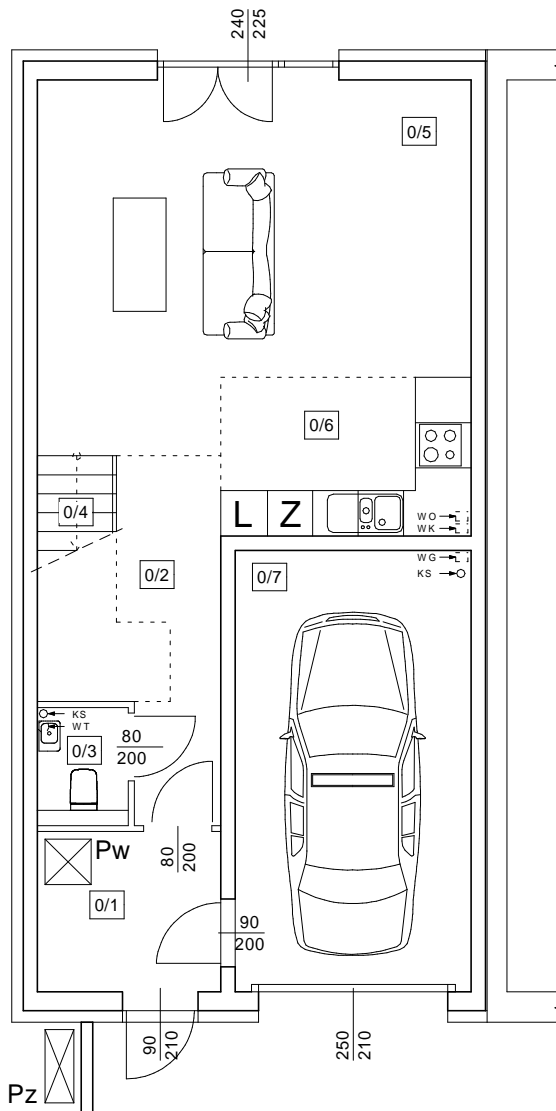

SEGMENT A - PIĘTRO

SKALA 1:100

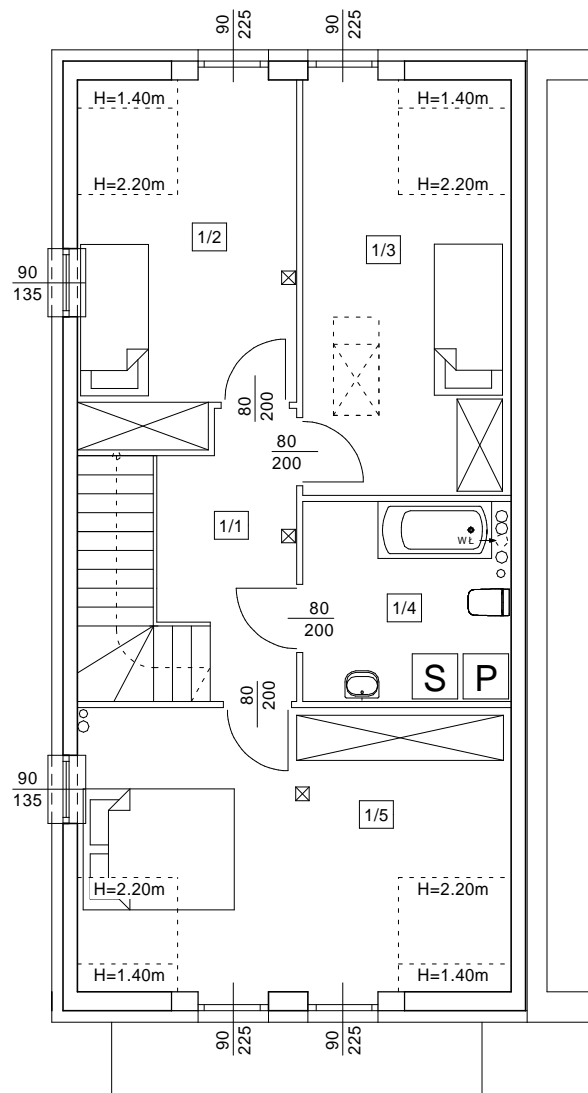

UNIHOME
JESZKOWICE

BIURO SPRZEDAŻY
sprzedaz@unihome-jeszkowice.pl
+48 609 397 760

SEGMENT A - PARTER

0/1	WIATROLAP	5.04m ²
0/2	HOL	5.50m ²
0/3	TOALETA	1.81m ²
0/4	KOMUNIKACJA	4.06m ²
0/5	SALON	24.56m ²
0/6	KUCHNIA	6.81m ²
0/7	GARAŻ	17.83m ²
		65.61m ²

LEGENDA:

- Z - ZMYWARKA
- L - LODÓWKA
- S - SUSZARKA
- P - PRALKA
- Pw - POMPA CIEPŁA
JEDNOSTKA WEWNĘTRZNA
NIBE HK 200S-6
- Pz - POMPA CIEPŁA
JEDNOSTKA ZEWNĘTRZNA
NIBE AMS 10-6
- KS - KANALIZACJA SANITARNA
- WO - WENTYLACJA - OKAP
- WK - WENTYLACJA KUCHNI
- WŁ - WENTYLACJA ŁAZIENKI
- WT - WENTYLACJA TOALETY
- WG - WENTYLACJA GARAŻU

SEGMENT A - PIĘTRO

1/1	KORYTARZ	5.81m ²
1/2	POKÓJ nr. 1	11.92m ²
1/3	POKÓJ nr. 2	13.47m ²
1/4	ŁAZIENKA	6.89m ²
1/5	POKÓJ nr. 3	18.44m ²
		56.52m ²

SEGMENT A - RAZEM

1	PARTER	47.77m ²
2	PIĘTRO	56.52m ²
3	GARAŻ	17.83m ²
		122.12m ²

