



SEGMENT F - PARTER

SKALA 1:100

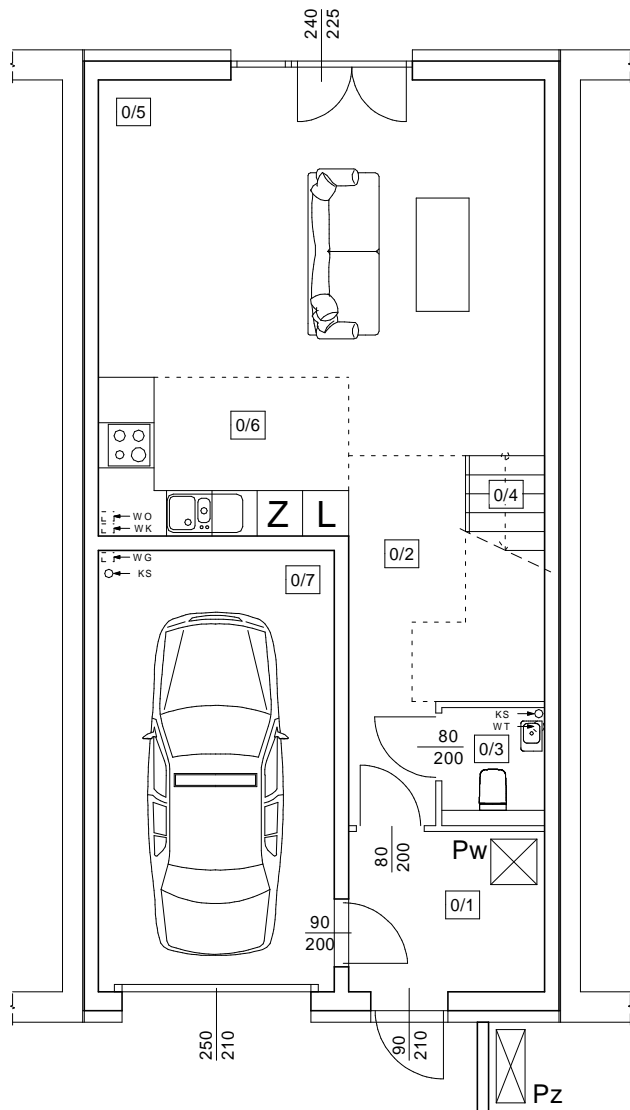

SEGMENT F - PIĘTRO

SKALA 1:100

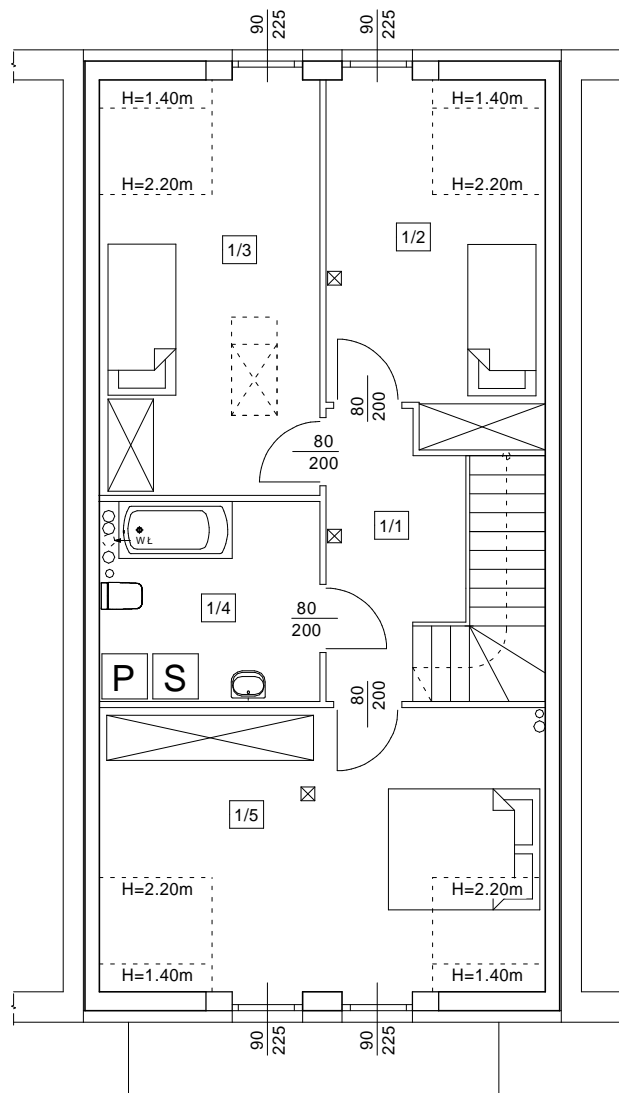

UNIHOME
JESZKOWICE

BIURO SPRZEDAŻY
sprzedaz@unihome-jeszkowice.pl
+48 609 397 760

SEGMENT F - PARTER

0/1	WIATROŁAP	5.38m ²
0/2	HOL	6.04m ²
0/3	TOALETA	2.06m ²
0/4	KOMUNIKACJA	4.06m ²
0/5	SALON	25.36m ²
0/6	KUCHNIA	6.81m ²
0/7	GARAŻ	17.83m ²
		67.54m ²

LEGENDA:


- Z - ZMYWARKA
- L - LODÓWKA
- S - SUSZARKA
- P - PRALKA
- Pw - POMPA CIEPŁA
JEDNOSTKA WEWNĘTRZNA
NIBE HK 200S-6
- Pz - POMPA CIEPŁA
JEDNOSTKA ZEWNĘTRZNA
NIBE AMS 10-6
- KS - KANALIZACJA SANITARNA
- WO - WENTYLACJA - OKAP
- WK - WENTYLACJA KUCHNI
- WŁ - WENTYLACJA ŁAZIENKI
- WT - WENTYLACJA TOALETY
- WG - WENTYLACJA GARAŻU

SEGMENT F - PIĘTRO

1/1	KORYTARZ	5.85m ²
1/2	POKÓJ nr. 1	11.74m ²
1/3	POKÓJ nr. 2	14.36m ²
1/4	ŁAZIENKA	7.31m ²
1/5	POKÓJ nr. 3	18.89m ²
		58.14m ²

SEGMENT F - RAZEM

1	PARTER	49.70m ²
2	PIĘTRO	58.14m ²
3	GARAŻ	17.83m ²
		125.67m ²

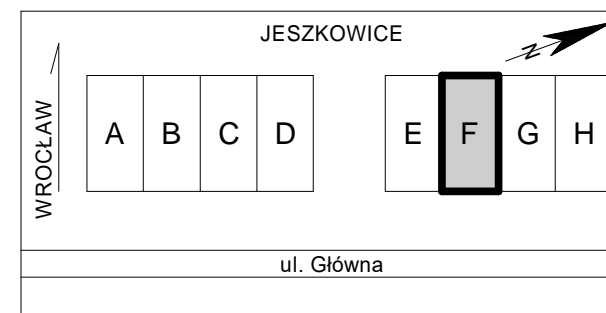

Uniblok SP. z o.o. Sp. k.
ul. Na Grobli 6
50-421 Wrocław

KRS: 0000690049
REGON: 367971682
NIP: 8992825209

T: 71 726 00 05
E: biuro@uniblok.pl
W: uniblok.pl

Rysunki, wszelkie informacje oraz dane techniczne mają charakter poglądowy i nie stanowią oferty handlowej w rozumieniu art. 66 § 1 Kodeksu Cywilnego.