



# SEGMENT B - PARTER

SKALA 1:100

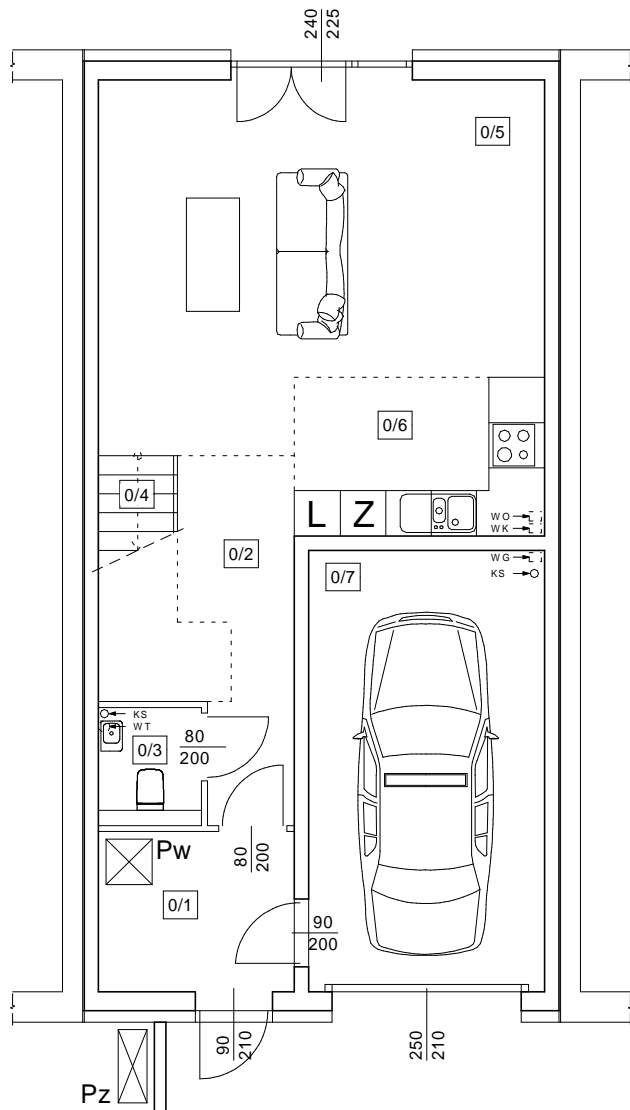

# SEGMENT B - PIĘTRO

SKALA 1:100

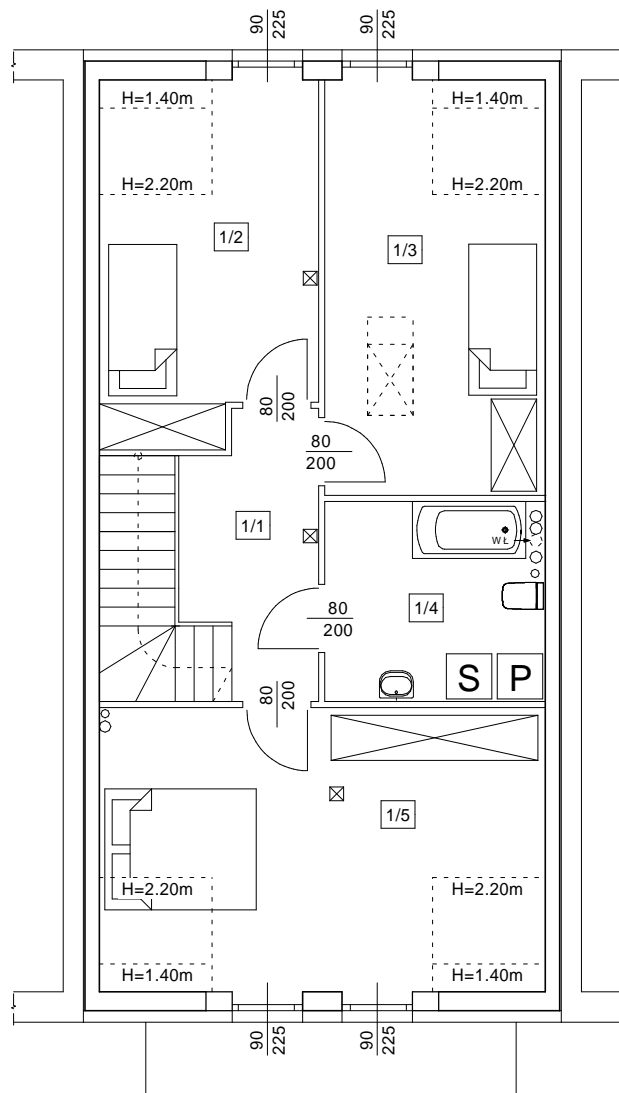

**UNIHOME**  
JESZKOWICE

BIURO SPRZEDAŻY  
sprzedaz@unihome-jeszkowice.pl  
+48 609 397 760

## SEGMENT B - PARTER

0/1	WIATROŁAP	5.38m <sup>2</sup>
0/2	HOL	6.04m <sup>2</sup>
0/3	TOALETA	2.06m <sup>2</sup>
0/4	KOMUNIKACJA	4.06m <sup>2</sup>
0/5	SALON	25.36m <sup>2</sup>
0/6	KUCHNIA	6.81m <sup>2</sup>
0/7	GARAŻ	17.83m <sup>2</sup>
		67.54m <sup>2</sup>

## LEGENDA:


- Z - ZMYWARKA
- L - LODÓWKA
- S - SUSZARKA
- P - PRALKA
- Pw - POMPA CIEPŁA  
JEDNOSTKA WEWNĘTRZNA  
NIBE HK 200S-6
- Pz - POMPA CIEPŁA  
JEDNOSTKA ZEWNĘTRZNA  
NIBE AMS 10-6
- KS - KANALIZACJA SANITARNA
- WO - WENTYLACJA - OKAP
- WK - WENTYLACJA KUCHNI
- Wł - WENTYLACJA ŁAZIENKI
- WT - WENTYLACJA TOALETY
- WG - WENTYLACJA GARAŻU

## SEGMENT B - PIĘTRO

1/1	KORYTARZ	5.85m <sup>2</sup>
1/2	POKÓJ nr. 1	11.74m <sup>2</sup>
1/3	POKÓJ nr. 2	14.36m <sup>2</sup>
1/4	ŁAZIENKA	7.31m <sup>2</sup>
1/5	POKÓJ nr. 3	18.89m <sup>2</sup>
		58.14m <sup>2</sup>

## SEGMENT B - RAZEM

1	PARTER	49.70m <sup>2</sup>
2	PIĘTRO	58.14m <sup>2</sup>
3	GARAŻ	17.83m <sup>2</sup>
		125.67m <sup>2</sup>

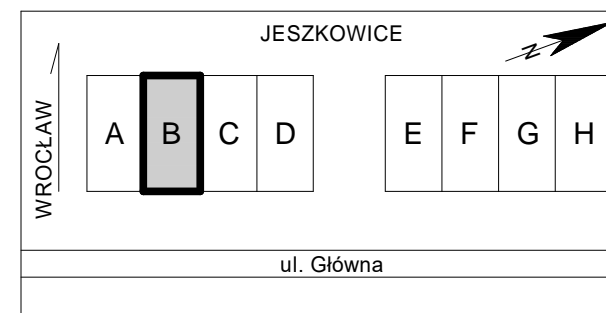

Uniblok SP. z o.o. Sp. k.  
ul. Na Grobli 6  
50-421 Wrocław

KRS: 0000690049  
REGON: 367971682  
NIP: 8992825209

T: 71 726 00 05  
E: biuro@uniblok.pl  
W: uniblok.pl

Rysunki, wszelkie informacje oraz dane techniczne mają charakter poglądowy i nie stanowią oferty handlowej w rozumieniu art. 66 § 1 Kodeksu Cywilnego.